


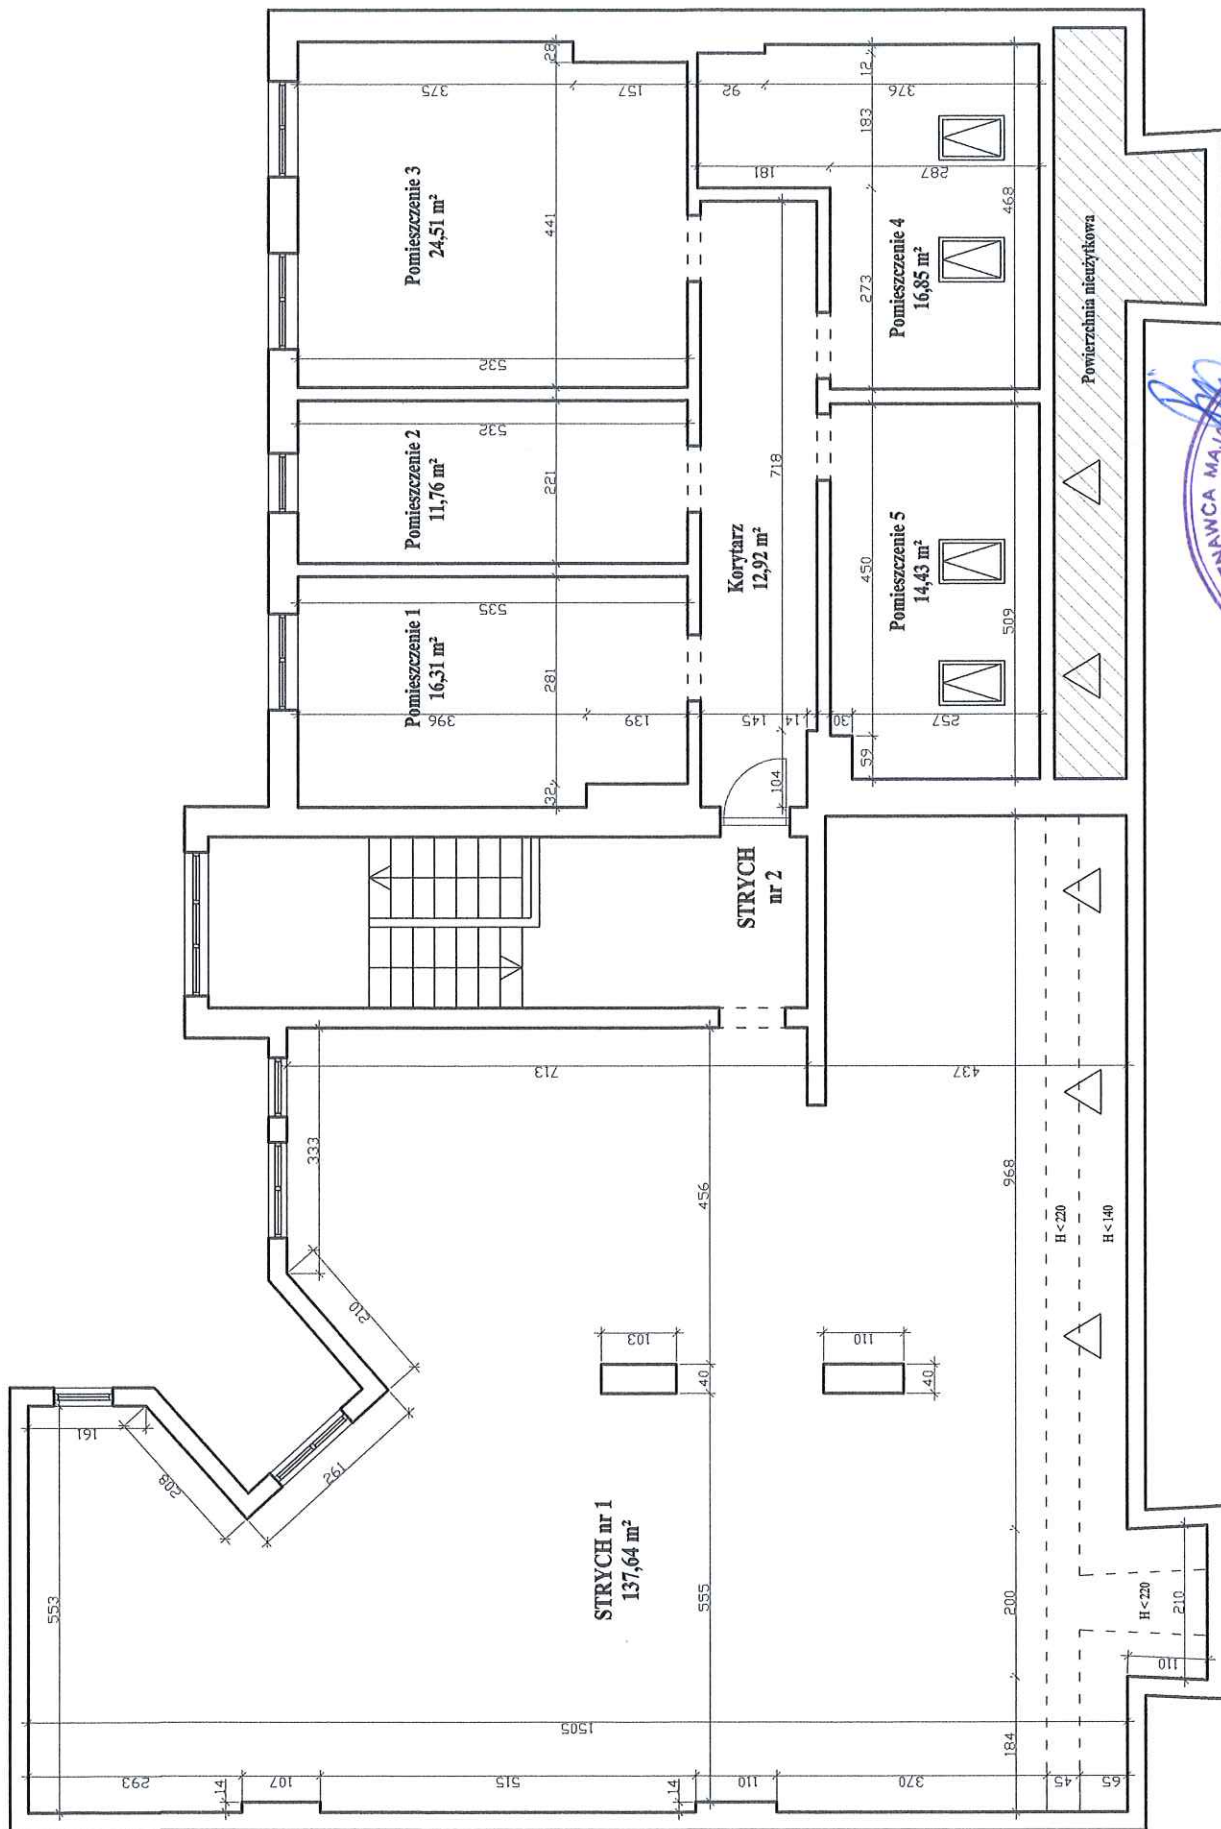

ULICA JAGIELLOŃSKA

PROGEA Bogusława Pizioń	
Rzut strychu do adaptacji	
Gliwice; ul. Jagiellońska 27	
Powierzchnia użytkowa strychu nr 1 : 137,64 m ²	
Powierzchnia użytkowa strychu nr 2 : 96,78 m ²	
Rzut Poddasza	Data: 07.11.2025r.