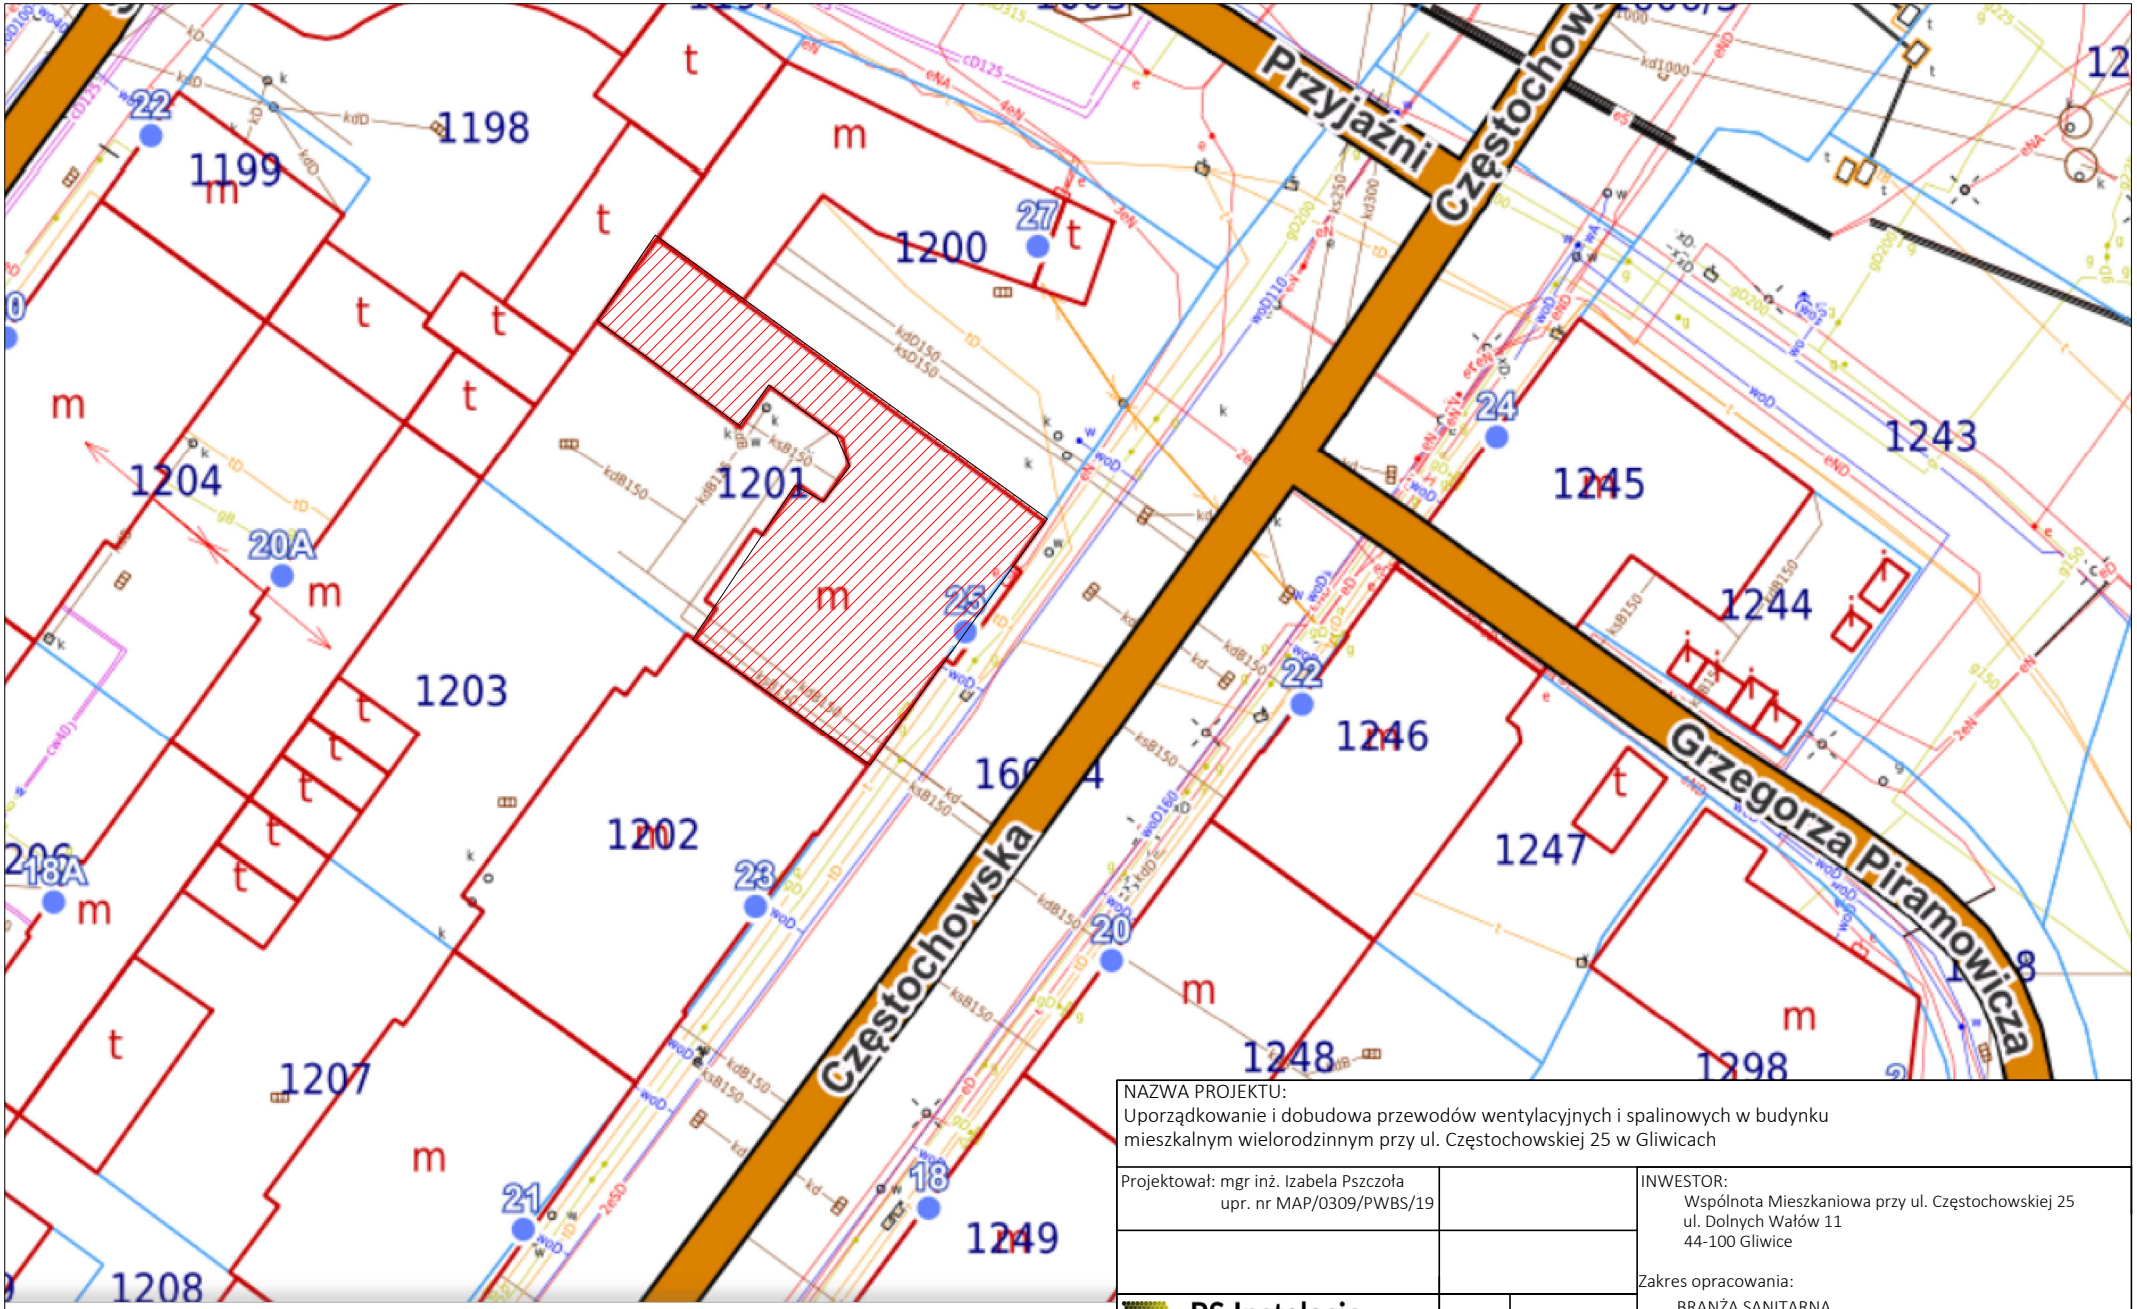

-BUDYNEK OBJETY OPRACOWANIEM

NAZWA PROJEKTU:
Uporządkowanie i dobudowa przewodów wentylacyjnych i spalinowych w budynku mieszkalnym wielorodzinnym przy ul. Częstochowskiej 25 w Gliwicach

Projektował: mgr inż. Izabela Pszczoła
upr. nr MAP/0309/PWBS/19

INWESTOR:
Wspólnota Mieszkaniowa przy ul. Częstochowskiej 25
ul. Dolnych Wałów 11
44-100 Gliwice

Zakres opracowania:
BRANŻA SANITARNA

PS Instalacje
PROJEKT • WYKONAWSTWO • SERWIS

PS Instalacje s.c.
ul.Pszczyńska 206, 44-100 Gliwice
tel.603-464-003
projekty@psinstalacje.pl
www.psinstalacje.pl

FAZA:	PT
SKALA:	-
ARKUSZ:	A4
DATA:	01.2026

Nazwa rysunku:
Plan sytuacyjny
NR rysunku:
IS-01