


PRZEKRÓJ A-A'

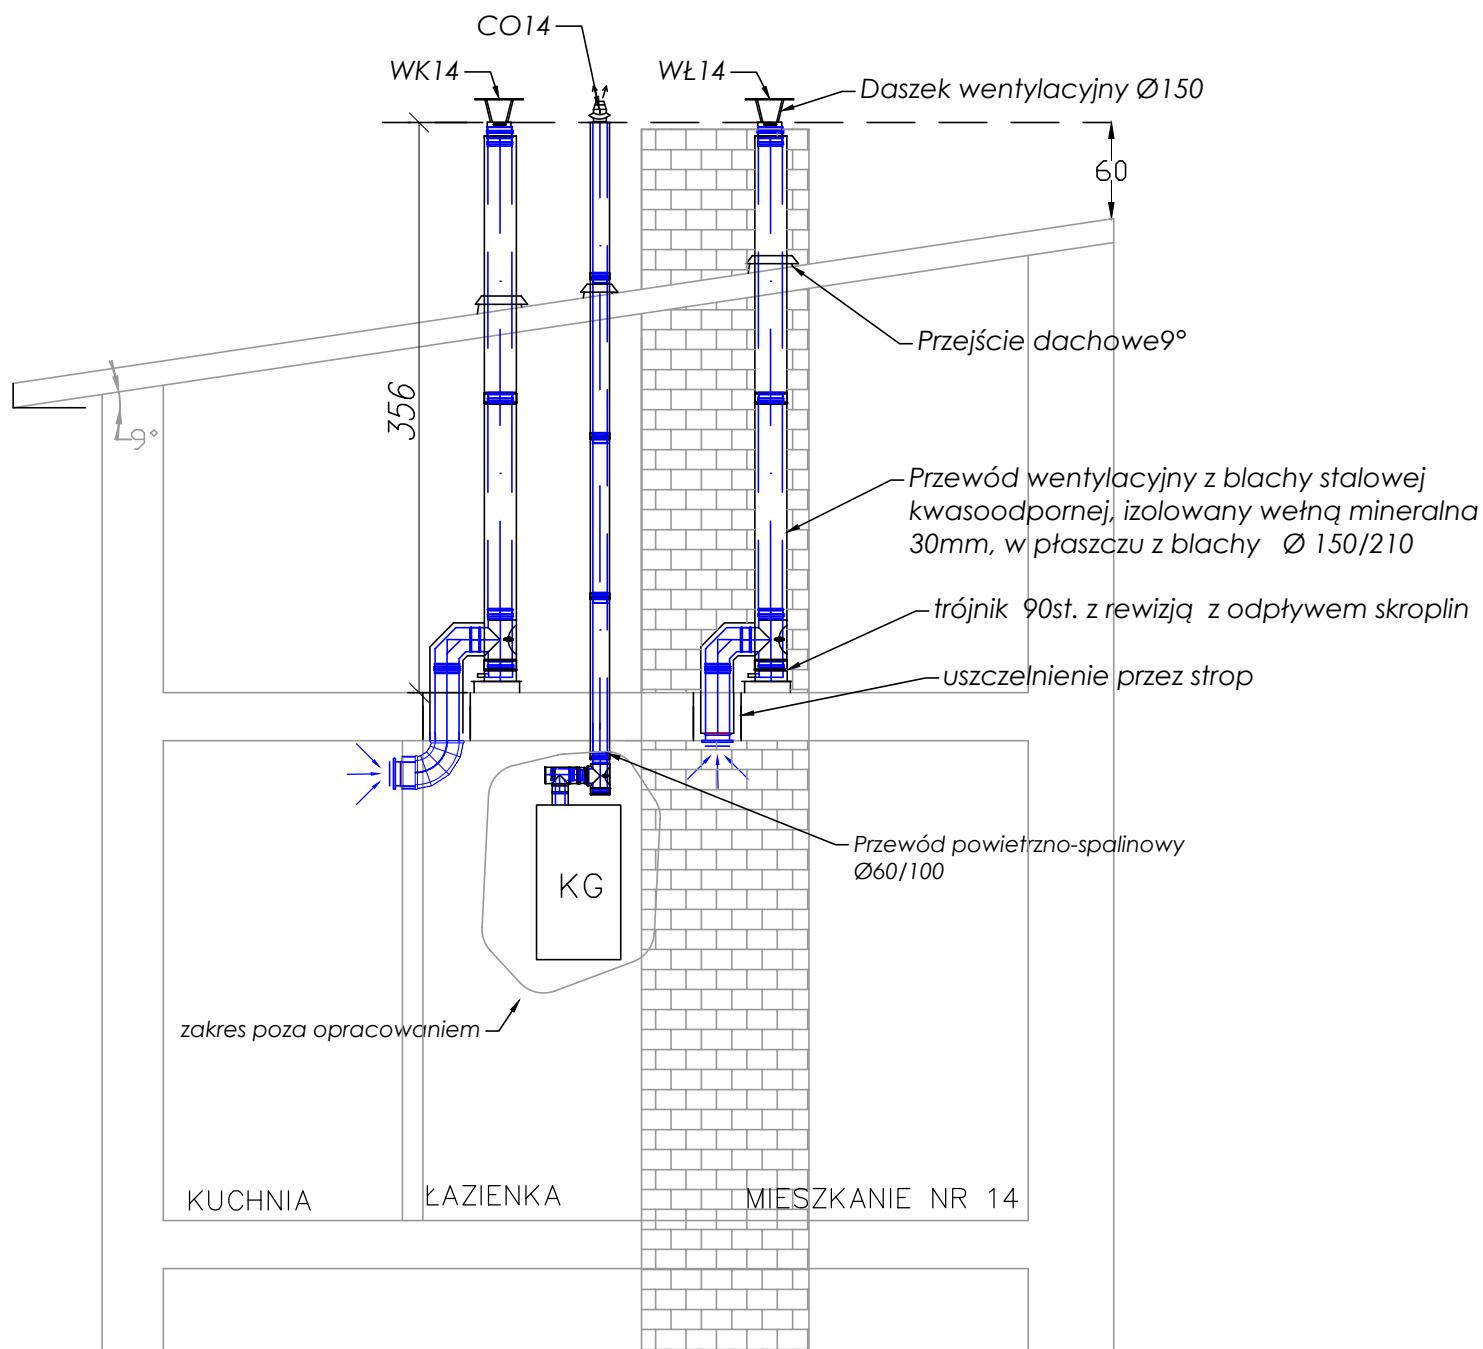

NAZWA PROJEKTU:

Uporządkowanie i dobudowa przewodów wentylacyjnych i spalinowych w budynku mieszkalnym wielorodzinnym przy ul. Częstochowskiej 25 w Gliwicach

Projektował: mgr inż. Izabela Pszczoła
upr. nr MAP/0309/PWBS/19

INWESTOR:

Wspólnota Mieszkaniowa przy ul. Częstochowskiej 25
ul. Dolnych Wałów 11
44-100 Gliwice

Zakres opracowania:

BRANŻA SANITARNA



PS Instalacje

PROJEKT • WYKONAWSTWO • SERWIS

PS Instalacje s.c.
ul. Pszczyńska 206, 44-100 Gliwice
tel. 603-464-003
projekty@psinstalacje.pl
www.psinstalacje.pl

FAZA:

PT

SKALA:

1:50

ARKUSZ:

A4

DATA:

01.2026

Nazwa rysunku:

PRZEKRÓJ A-A'

NR rysunku:

IS-08