


PRZEKRÓJ C-C'

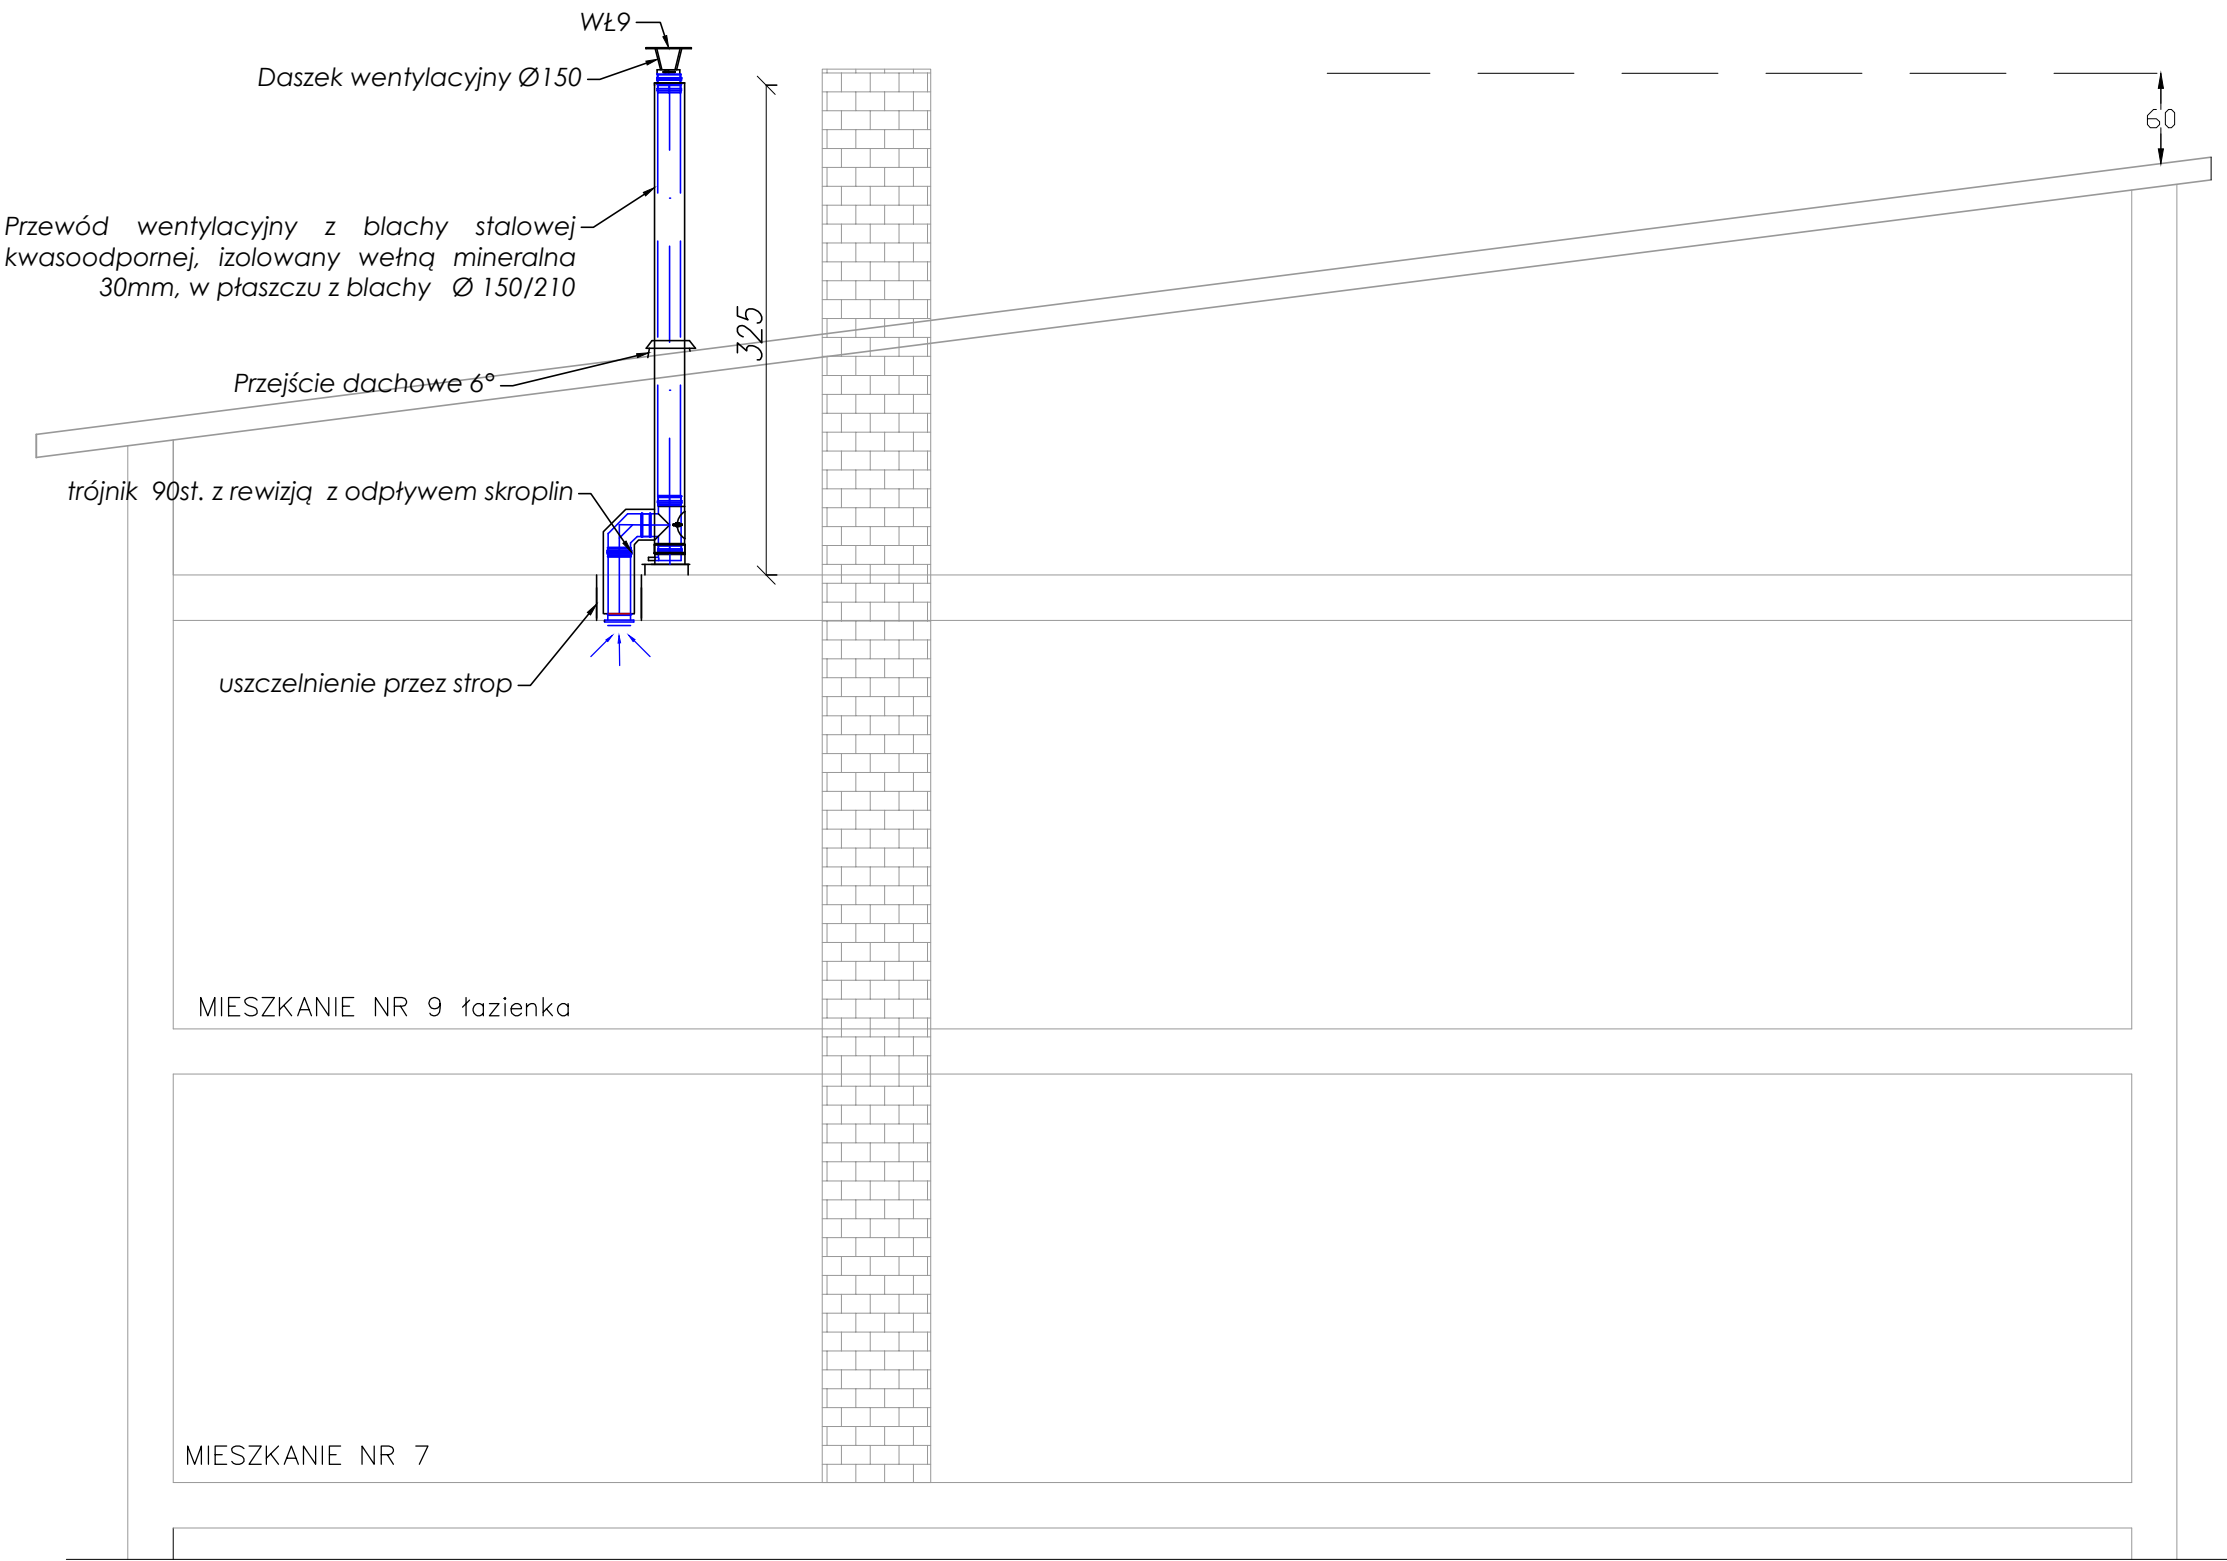

NAZWA PROJEKTU: Uporządkowanie i dobudowa przewodów wentylacyjnych i spalinowych w budynku mieszkalnym wielorodzinnym przy ul. Częstochowskiej 25 w Gliwicach		
Projektował: mgr inż. Izabela Pszczola upr. nr MAP/0309/PWBS/19		INWESTOR: Wspólnota Mieszkaniowa przy ul. Częstochowskiej 25 ul. Dolnych Wałów 11 44-100 Gliwice
		Zakres opracowania: BRANŻA SANITARNA
 PS Instalacje s.c. ul. Pszczyńska 206, 44-100 Gliwice tel. 603-464-003 projekty@psinstalacje.pl www.psinstalacje.pl	FAZA:	PT
	SKALA:	1:50
	ARKUSZ:	A3
	DATA:	01.2026
Nazwa rysunku: Przekrój C-C' NR rysunku: IS-10		