


PROPOZYCJA PODŁĄCZEŃ WENTYLACYJNYCH I SPALINOWYCH

- WEJSCIE DO
BUDYNKU

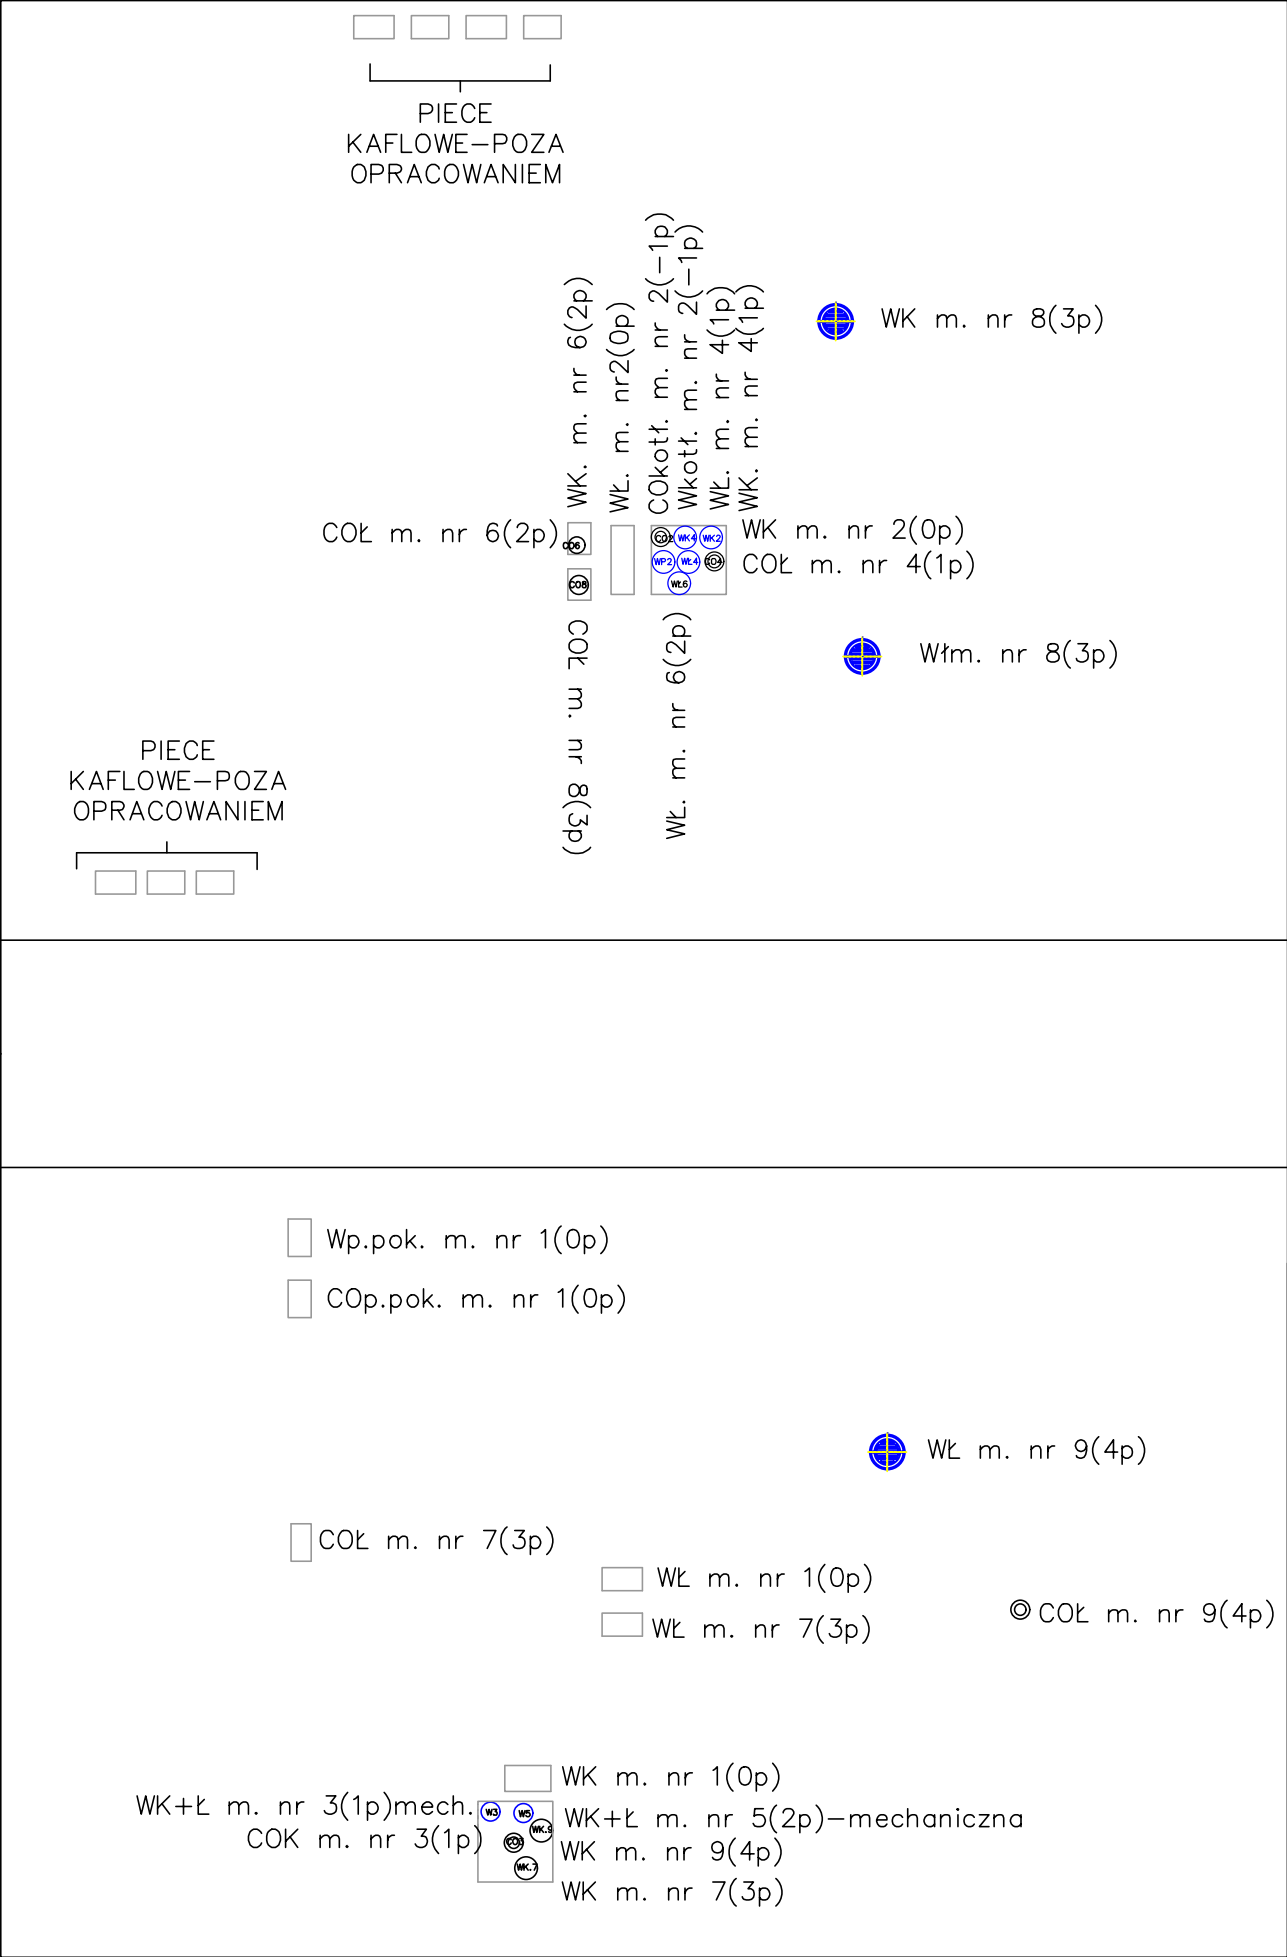

WEJSCIE DO
OFICYNY

