


SKALA 1:500

Układ odniesienia: PL-ETRF89, układ wsp. płaskich: PL-PL-2000 strefa 6, układ wys.: PL-EVRF2007-NH
Sekcje mapy: 6.130.27.07.3.4; 6.130.27.07.3.2

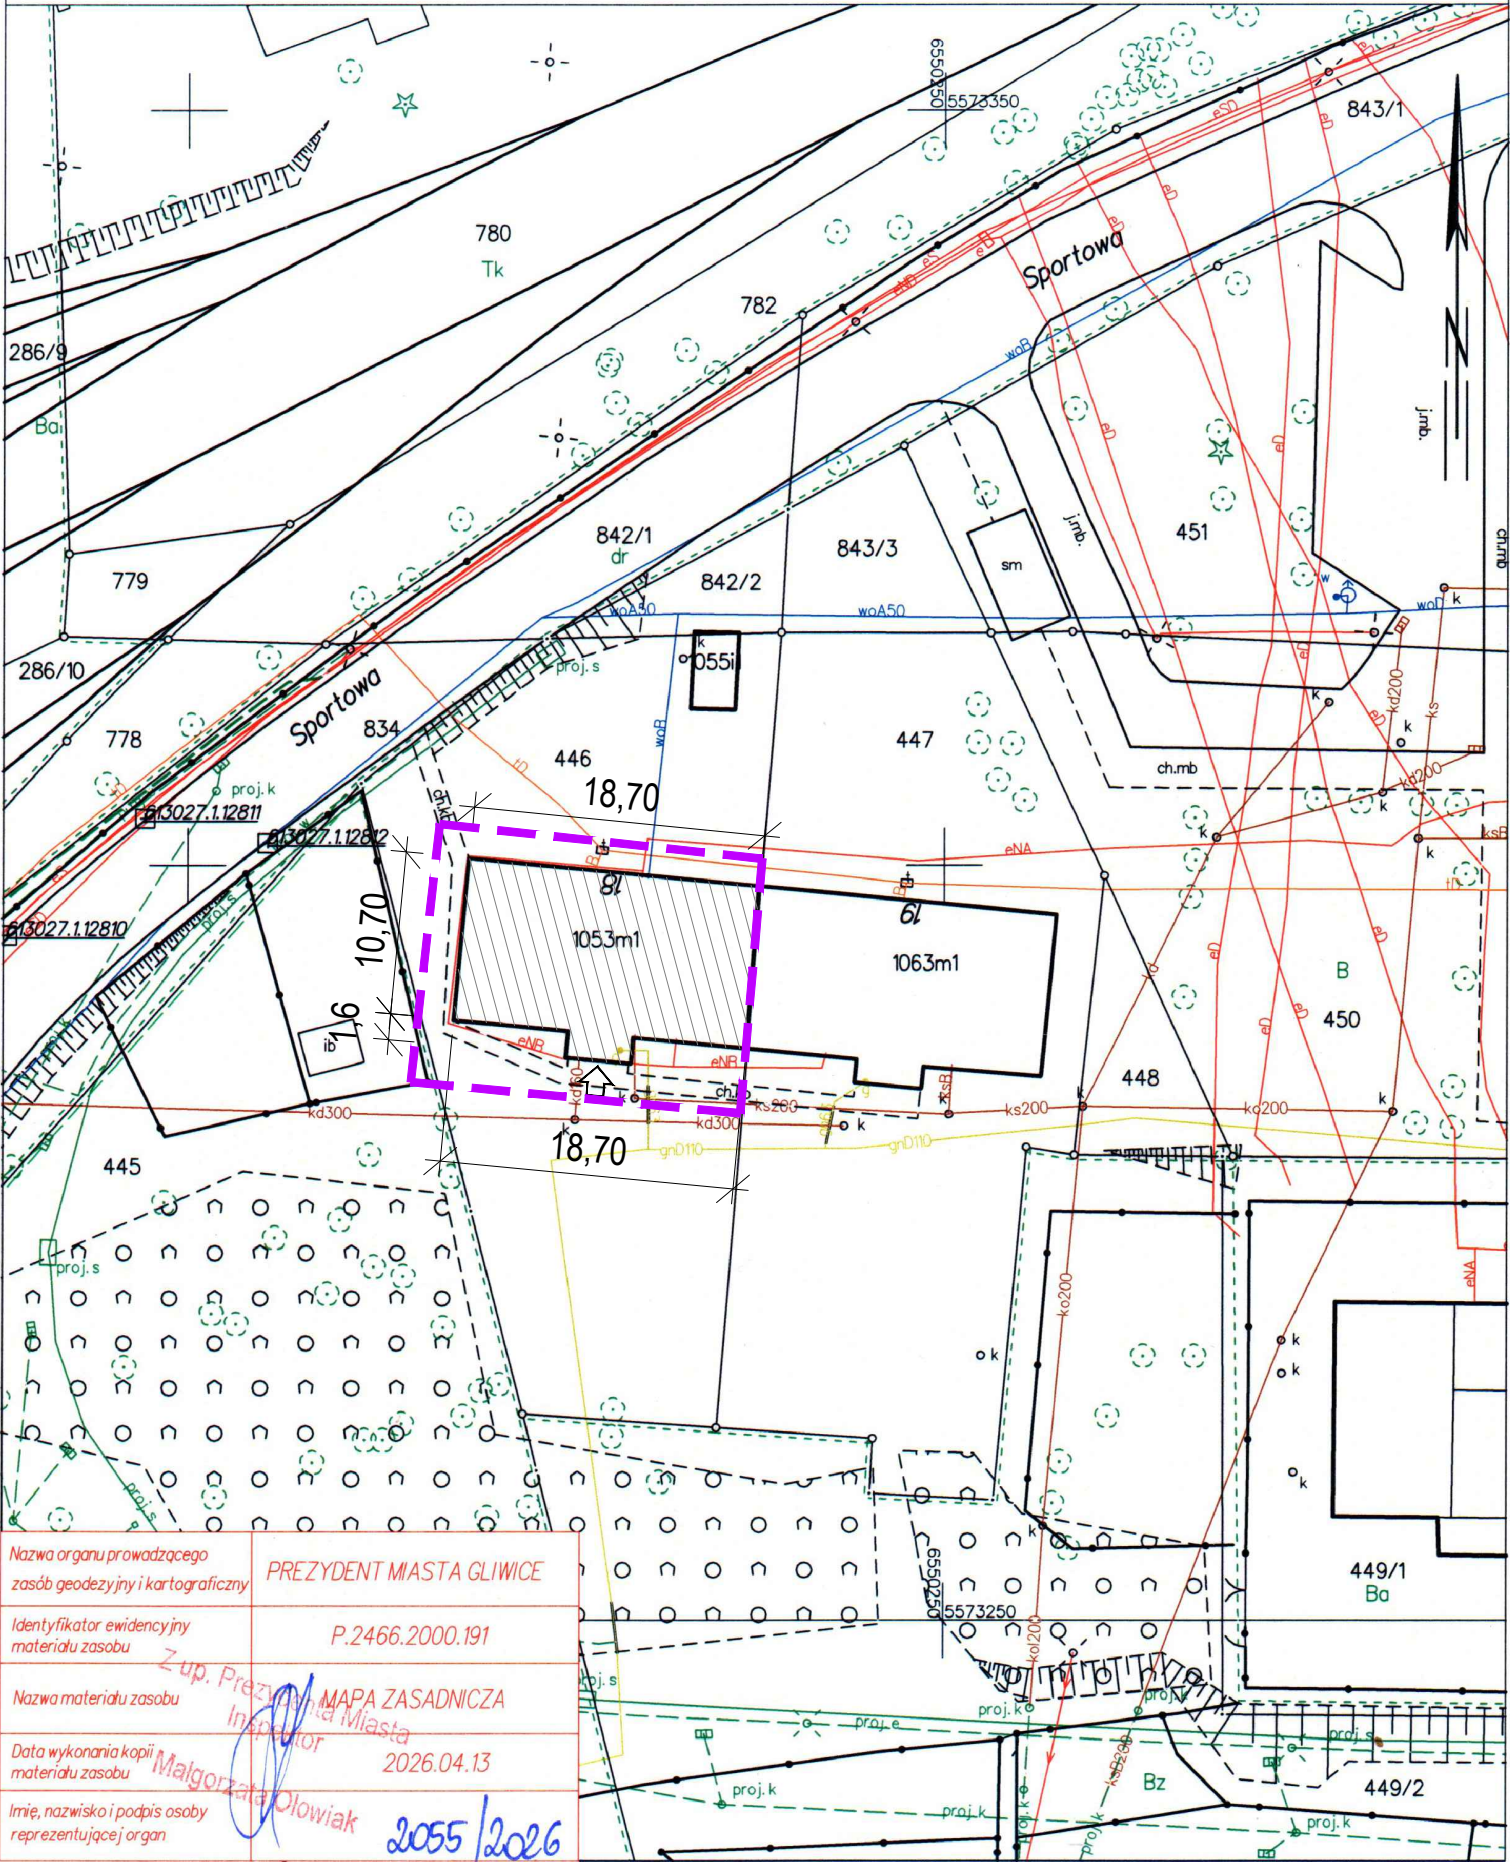

LEGENDA:

- ZAKRES OPRACOWANIA
- GRANICE DZIAŁEK
- BUDYNKI ISTNIEJĄCE
- BUDYNEK OBJĘTY OPRACOWANIEM
- WEJŚCIA / DOJAZD

| | |
|--|--------------------------|
| Nazwa organu prowadzącego zasób geodezyjny i kartograficzny | PREZYDENT MIASTA GLIWICE |
| Identyfikator ewidencyjny materiału zasobu | P.2466.2000.191 |
| Nazwa materiału zasobu | MAPA ZASADNICZA |
| Data wykonania kopii materiału zasobu | 2026.04.13 |
| Imię, nazwisko i podpis osoby reprezentującej organ | Malgorzata Olowiak |

| | | | | | |
|---|---------------------------------|-----------------------------|-----------------------------|------------------------|--|
| nazwa i adres obiektu budowlanego: WYKONANIE PIONOWEJ IZOLACJI WODOCHRONNEJ ŚCIAN PIWNIC BUDYNKU MIESZKALNEGO WIELORODZINNEGO W GLIWICACH PRZY UL.SPORTOWEJ 18, DZ.NR 446 | | | | data: CZERWIEC 2026 | |
| Inwestor: ZARZĄD BUDYNKÓW MIEJSKICH I TBS Sp. z o.o. Z SIEDZIBĄ W GLIWICACH PRZY UL.DOLNYCH WAŁÓW 11, 44-100 GLIWICE | | | nr rysunku: A_01_ | | |
| tytuł rysunku: SYTUACJA | | | skala: 1:500 | | |
| Adaptował: mgr inż.arch. Monika Gogulla | specjalność architektoniczna | upr. nr 47/SLOKK/2016/II | BRANŻA: A | Podpis: | |