


SKALA 1:500

Układ odniesienia: PL-ETRF89, układ wsp. płaskich: PL-PL-2000 strefa 6, układ wys.: PL-EVRF2007-NH
Sekcje mapy: 6.130.27.07.3.4; 6.130.27.07.3.2

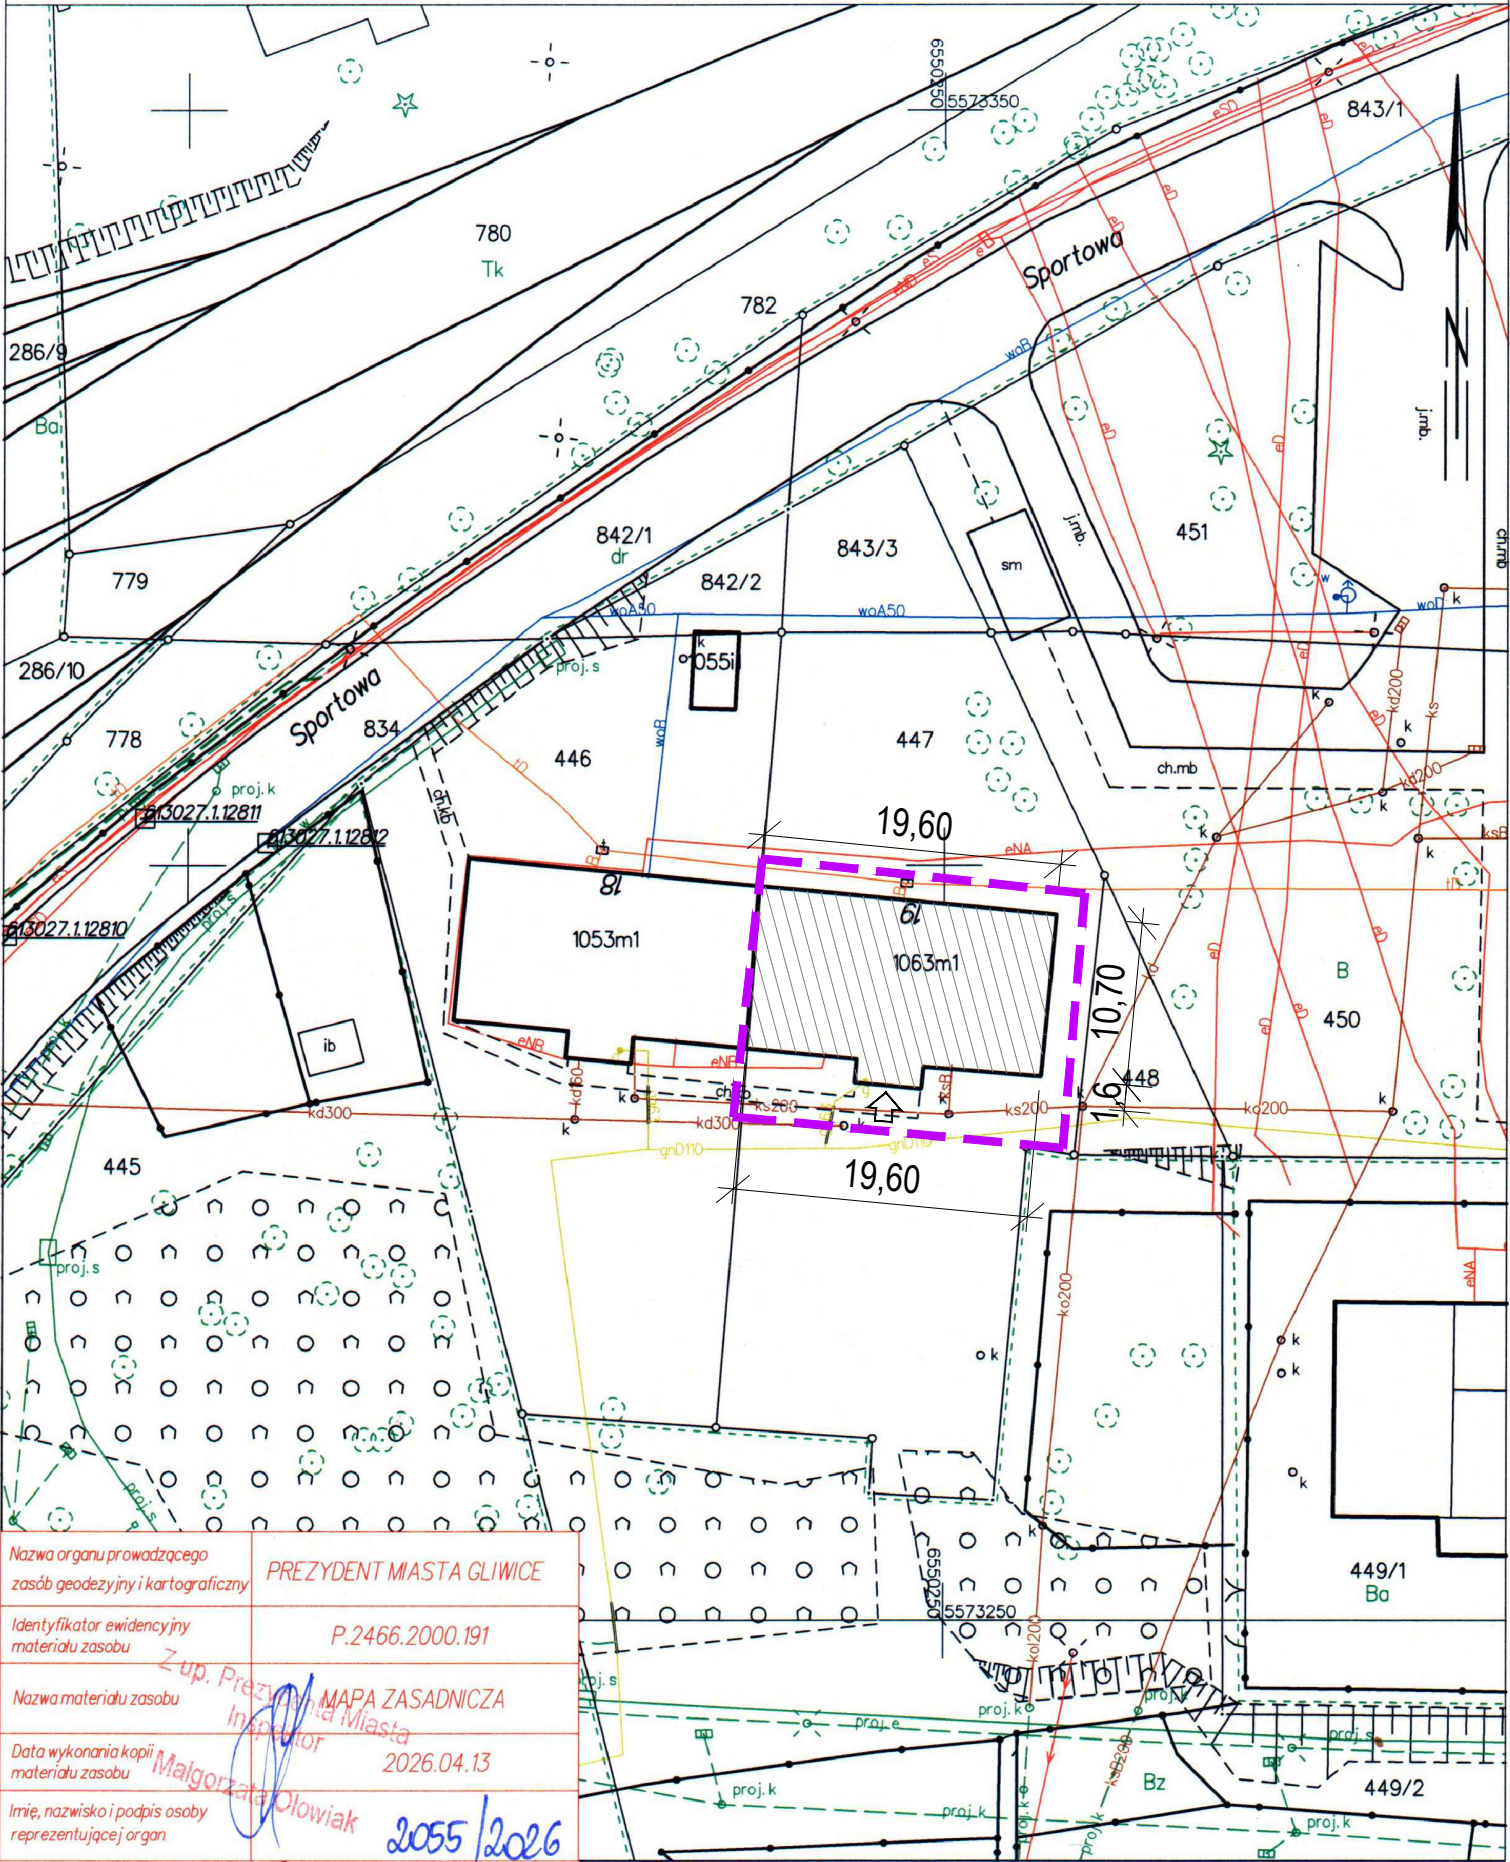

LEGENDA:

- ZAKRES OPRACOWANIA
- GRANICE DZIAŁEK
- BUDYNKI ISTNIEJĄCE
- BUDYNEK OBJĘTY OPRACOWANIEM
- WEJŚCIA / DOJAZD

Nazwa organu prowadzącego zasób geodezyjny i kartograficzny	PREZYDENT MIASTA GLIWICE
Identyfikator ewidencyjny materiału zasobu	P.2466.2000.191
Nazwa materiału zasobu	MAPA ZASADNICZA
Data wykonania kopii materiału zasobu	2026.04.13
Imię, nazwisko i podpis osoby reprezentującej organ	Malgorzata Olowiak 2055/2026

nazwa i adres obiektu budowlanego: WYKONANIE PIONOWEJ IZOLACJI WODOCHRONNEJ ŚCIAN PIWNIC BUDYNKU MIESZKALNEGO WIELORODZINNEGO W GLIWICACH PRZY UL.SPORTOWEJ 19, DZ.NR 447					data: CZERWIEC 2026	
Inwestor: ZARZĄD BUDYNKÓW MIEJSKICH I TBS Sp. z o.o. Z SIEDZIBĄ W GLIWICACH PRZY UL.DOLNYCH WAŁÓW 11, 44-100 GLIWICE			nr rysunku: A_01_			
tytuł rysunku: SYTUACJA			skala: 1:500			
Adaptował: mgr inż.arch. Monika Gogulla	specjalność architektoniczna	upr. nr 47/SŁOKK/2016/II	BRANŻA:	A	Podpis:	